


19.08 Markthof Schild Ost | Obersiggenthal

Architekt	Theo Holz Partner AG, Münchhofstrasse 21, 8008 Zürich	Plannummer	MSO_210_P_FS0001
	<b>Richtprojekt</b>	Massstab	1:100
	<b>Fassade</b>	Format	147 / 60
	<b>Südwestfassade</b>	Datum / Gez.	15.05.2020, PR
		Revident	
Fachplaner	Hier Name Fachplaner eintragen.	Plannummer	
		Massstab	
		Prof. A	Format
		Prof. B	Datum / Gez.
		Rev. geprüft	Revident

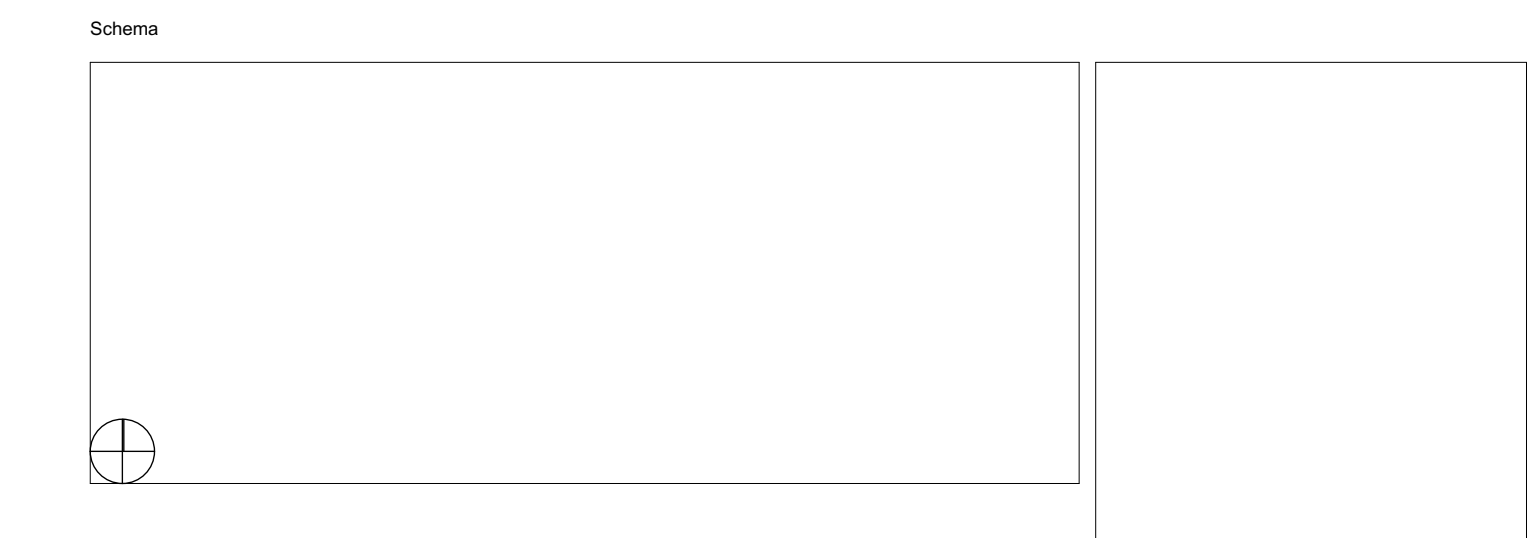

Adressen	Steiner AG	Stachhofstrasse 4	Tel. 055 445 25 91	Steiner AG	Objektnummer
Bauherr	Steiner AG	Lucern	Fax	daniel.baer@steiner.ch	
Architekt	Theo Holz Partner AG	Münchhofstrasse 21	Tel. 044 422 47 33	Peter Ruchter	19.08
		Zürich	Fax 044 422 57 11	info@theoholz.ch	

Zürich, -

Der Bauherr: \_\_\_\_\_

Der Architekt: \_\_\_\_\_

