


19.08 Markthof Schild Ost | Obersiggenthal

Architekt	Theo Holz Partner AG, Münchhofstrasse 21, 8008 Zürich	Plannummer	MSO_210_P_2019001
	Richtprojekt	Massstab	1:100
	Schnitt	Format	147 / 60
	Querschnitt 01	Datum / Gez.	15.05.2020, PR
		Revident	
Fachplaner	Hier Name Fachplaner eintragen.	Plannummer	
		Massstab	
		Prof. A	Format
		Prof. B	Datum / Gez.
		Rev. geprüft	Revident

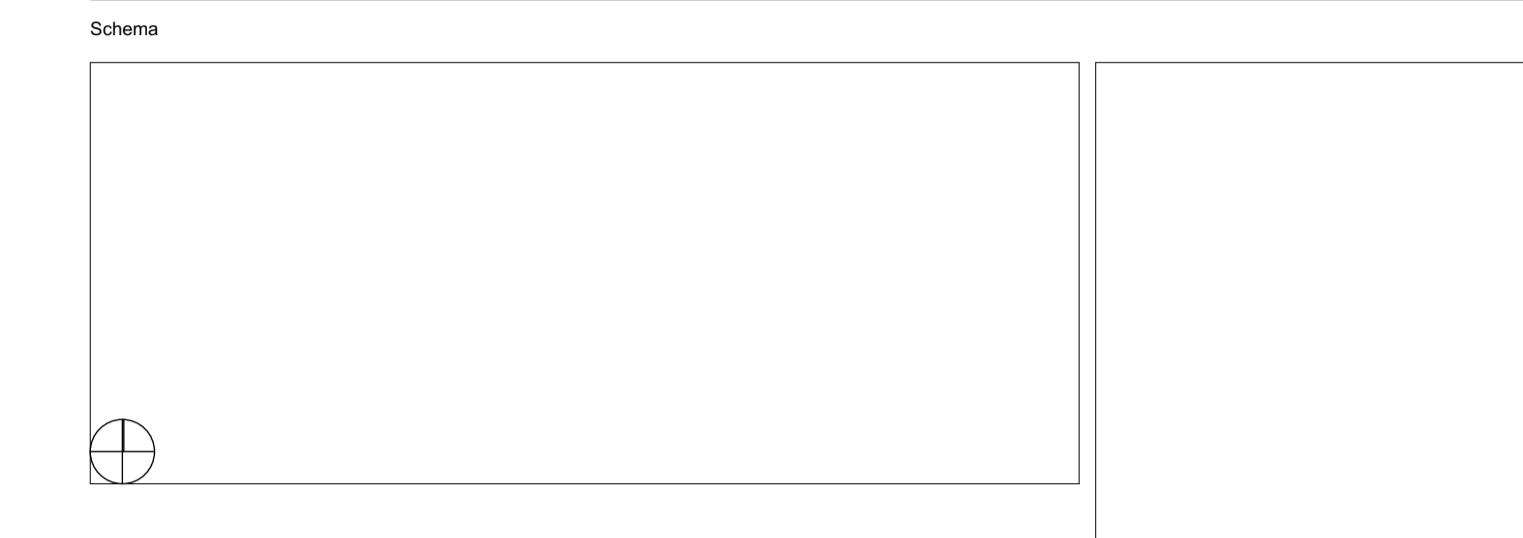

Adressen	Steiner AG	Stadthofstrasse 4	Tel. 055 445 25 91	Steiner AG	Objektnummer
Bauherr		Luzern	Fax 041 422 47 33	daniel.baerli@steiner.ch	
Architekt	Theo Holz Partner AG	Münchhofstrasse 21	Tel. 044 422 47 33	Peter Ruchter	19.08
		Zürich	Fax 044 422 57 11	info@theoholz.ch	

Zürich, -

Der Bauherr: _____

Der Architekt: _____

