


Beilage Projektpläne

Grundriss Erdgeschoss, Umgebung

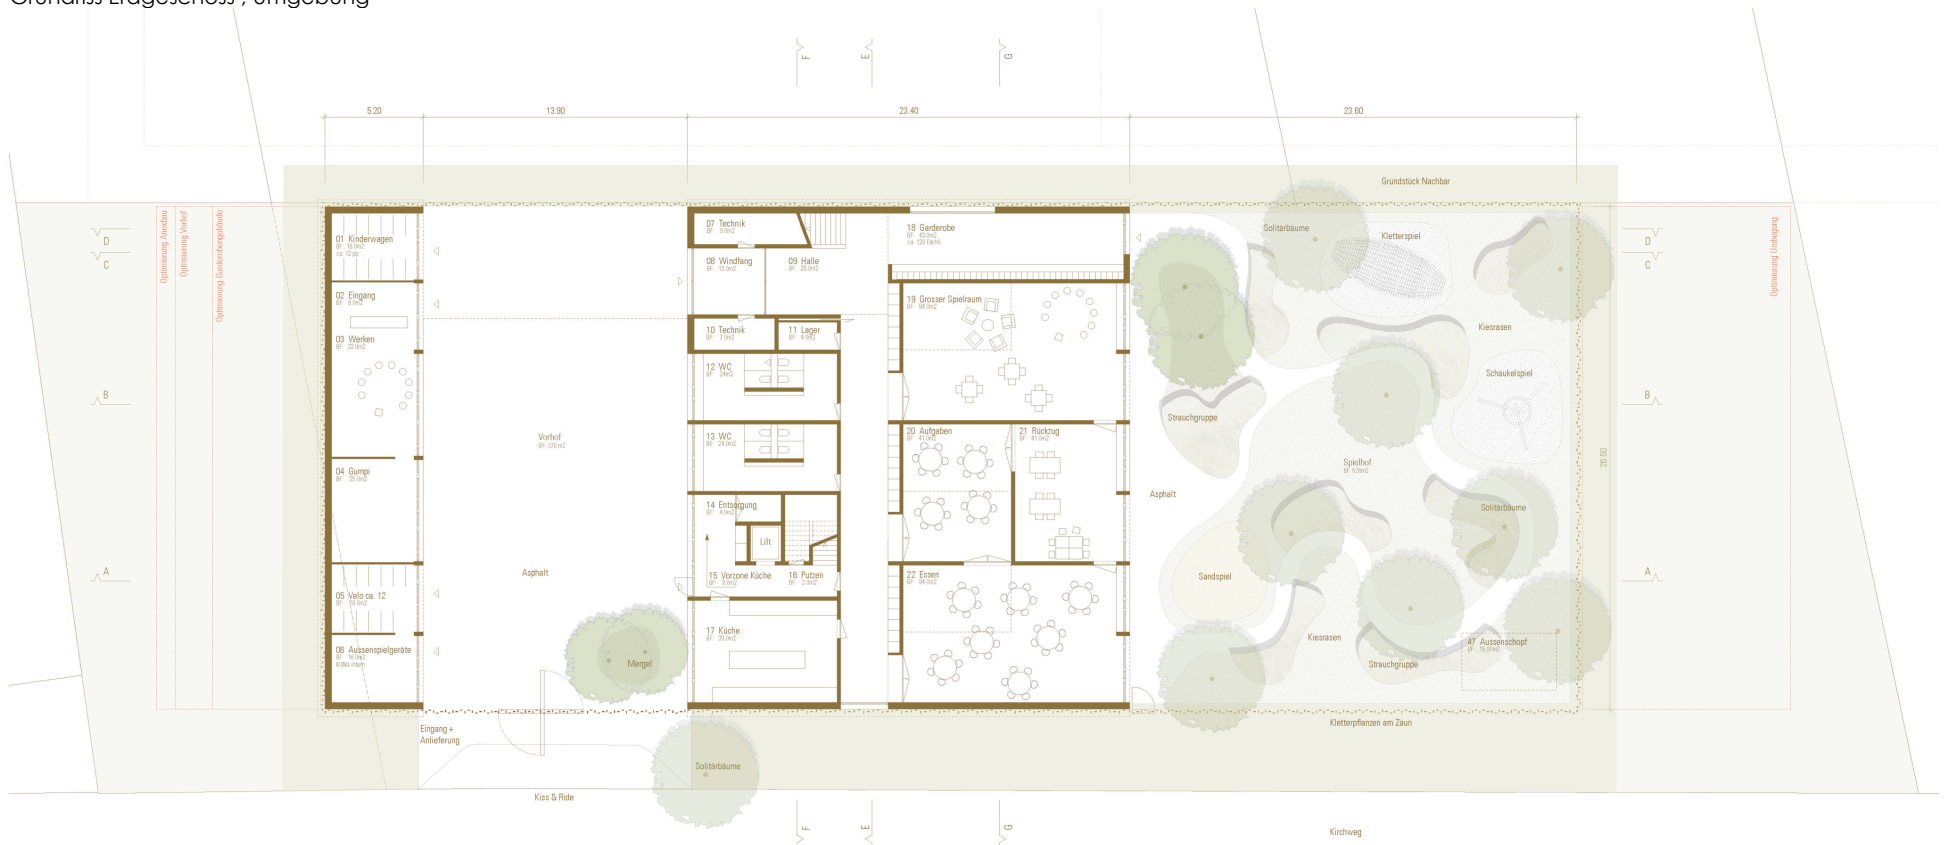

Grundriss Obergeschoss



Schnitte

