


Abbruch		Mst: 1:200	Dat.: 01.11.2018 pt	Rev.:
Objekt	Hofgebäude mit Gemüselager und Remise	Hombergsteig 10 Parz.2404	5415 Obersiggenthal	Kom.: 16.0801
Bauherr	Fam.Sophie und Stephen Albrecht	Hombergsteig 11a	5415 Obersiggenthal	
Architekt	Architekturstatt Da Rin + Schlatter	Bruggerstrasse 37	5400 Baden	Tel: 056 210 93 20


architekturstatt da rin + schlatter

telefon +41 56 210 93 20
 fax +41 56 210 93 21
 info@architekturstatt.ch
 www.architekturstatt.ch

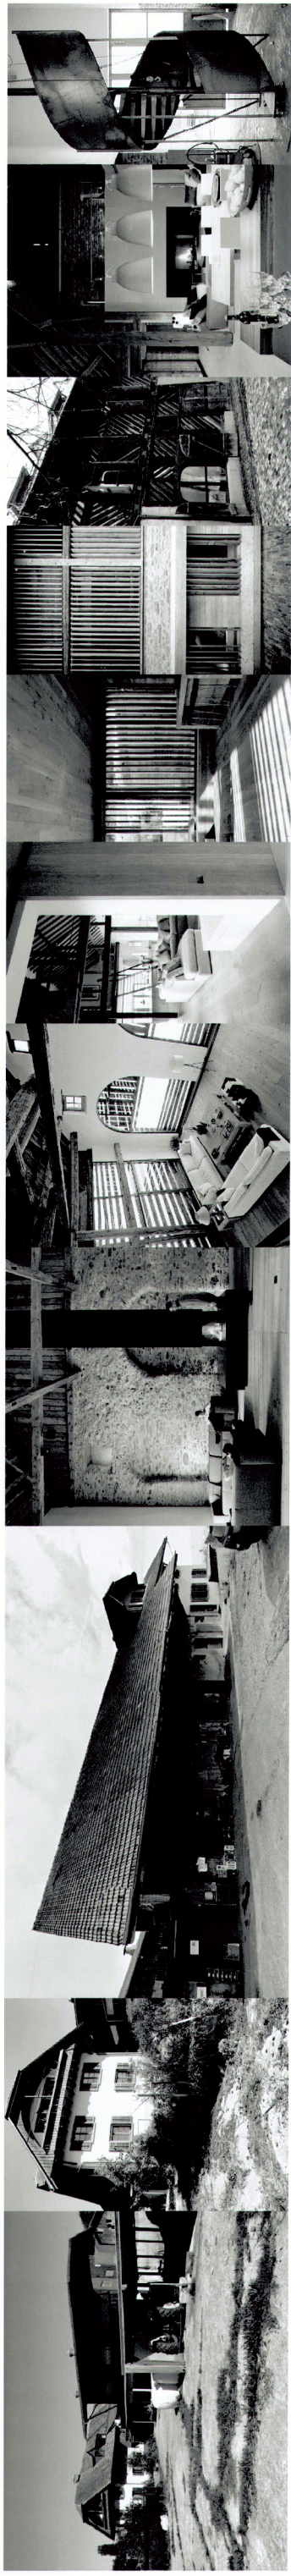

FASSADEN / SCHNITTE


Mst: 1:100
 Datum: 08.11.2018 | Nr.:
 Rev.:

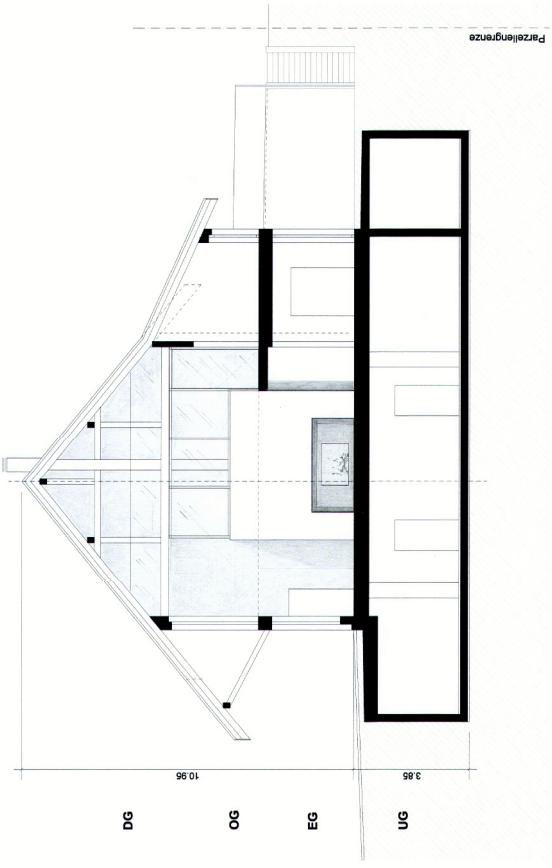


SCHNITT B-B




WESTFASSADE

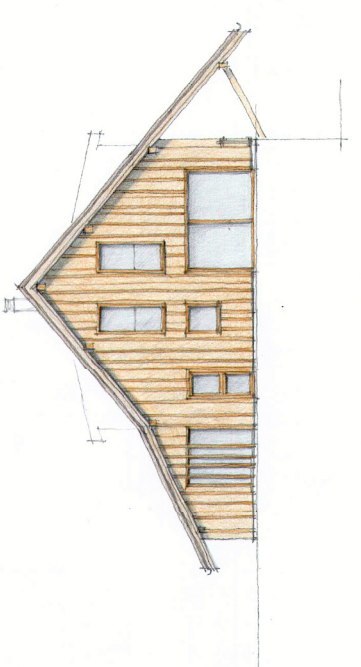


NORDFASSADE

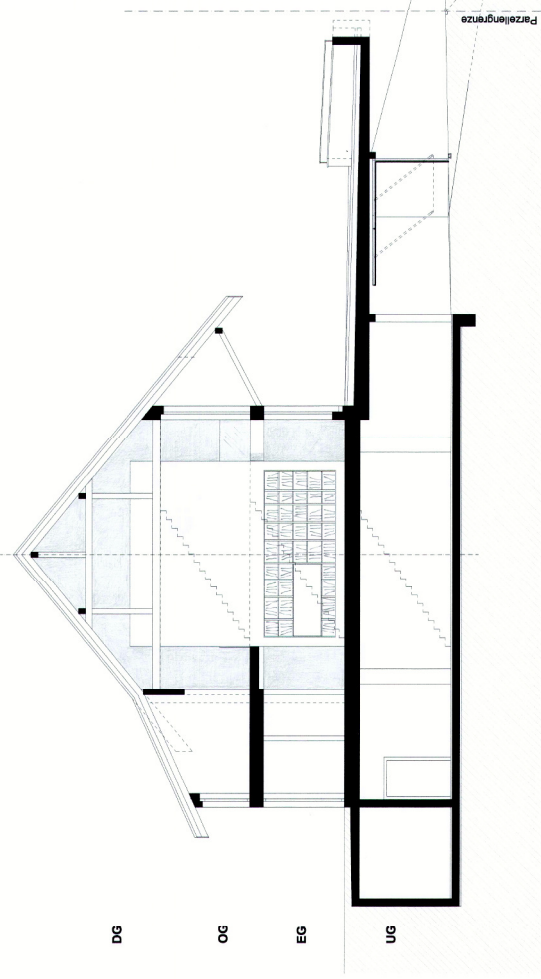

SCHNITT A-A

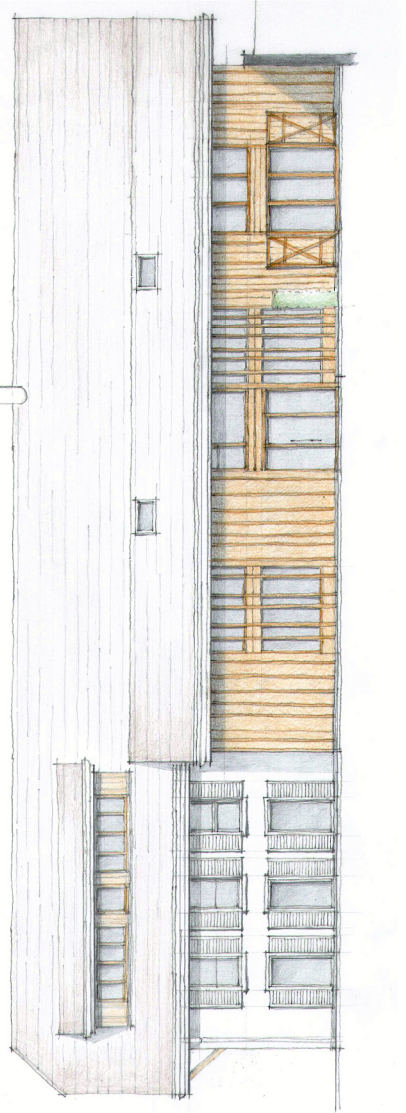

OSTFASSADE

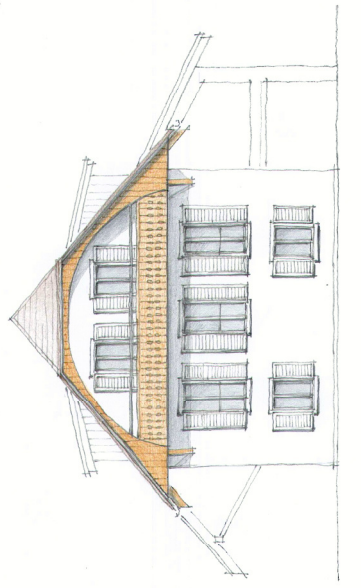

SÜDFASSADE