


Projekt : 07/359 EP Waldeggweg, Nussbaumen

Plan : Situation 1:200

Ingenieurbüro Senn AG, Südallee 2, 5415 Nussbaumen, T:056/296 30 00, F:056/296 30 03

20.11.2018

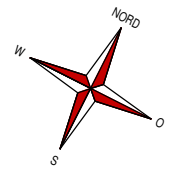

Projekt : 07/359 EP Waldeggweg, Nussbaumen

Plan : Situation 1:200

Ingenieurbüro Senn AG, Südallee 2, 5415 Nussbaumen, T:056/296 30 00, F:056/296 30 03

28.02.2019




Projekt : 07/359 EP Waldegweg, Nussbaumen


Plan : Längenprofil 1:200

Ingenieurbüro Senn AG, Südallee 2, 5415 Nussbaumen, T:056/296 30 00, F:056/296 30 03


14.11.2018

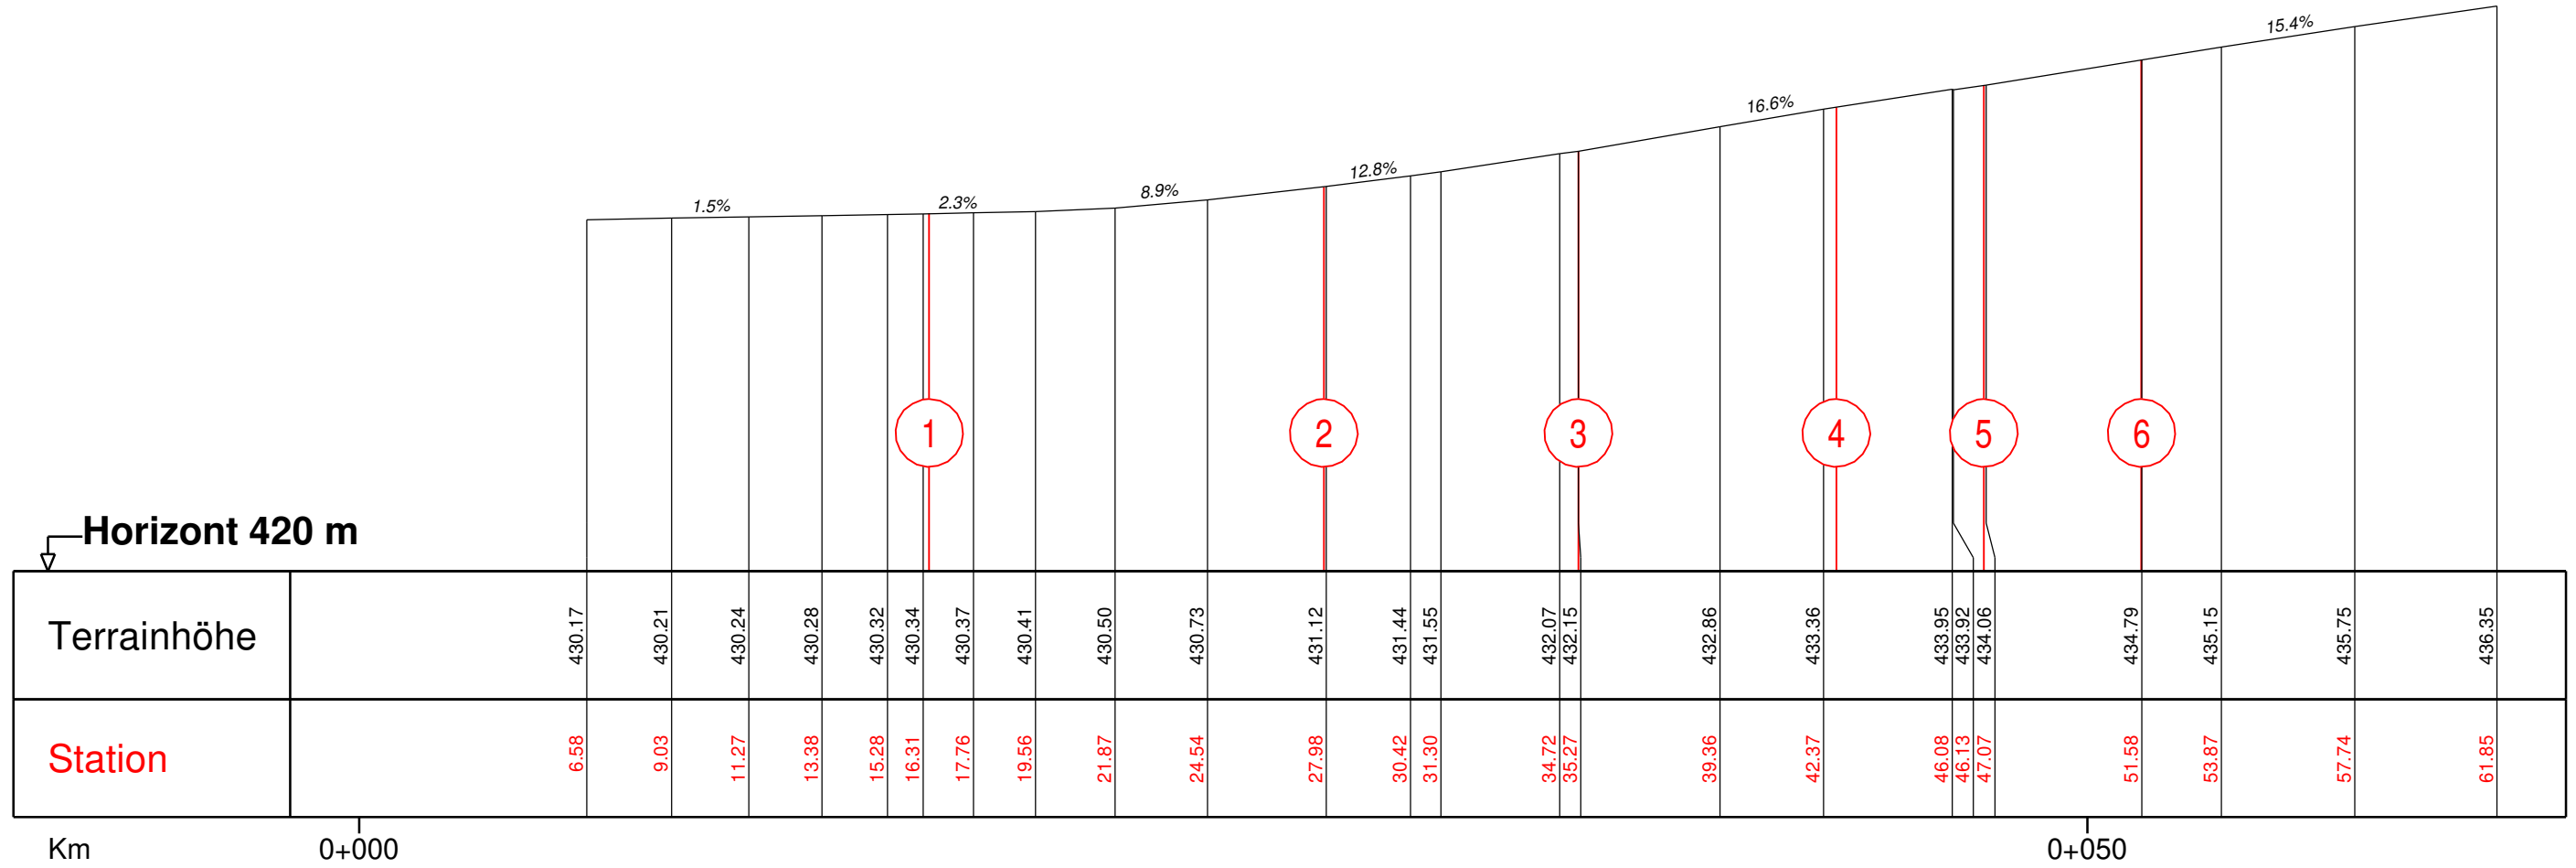


### Querprofil 1

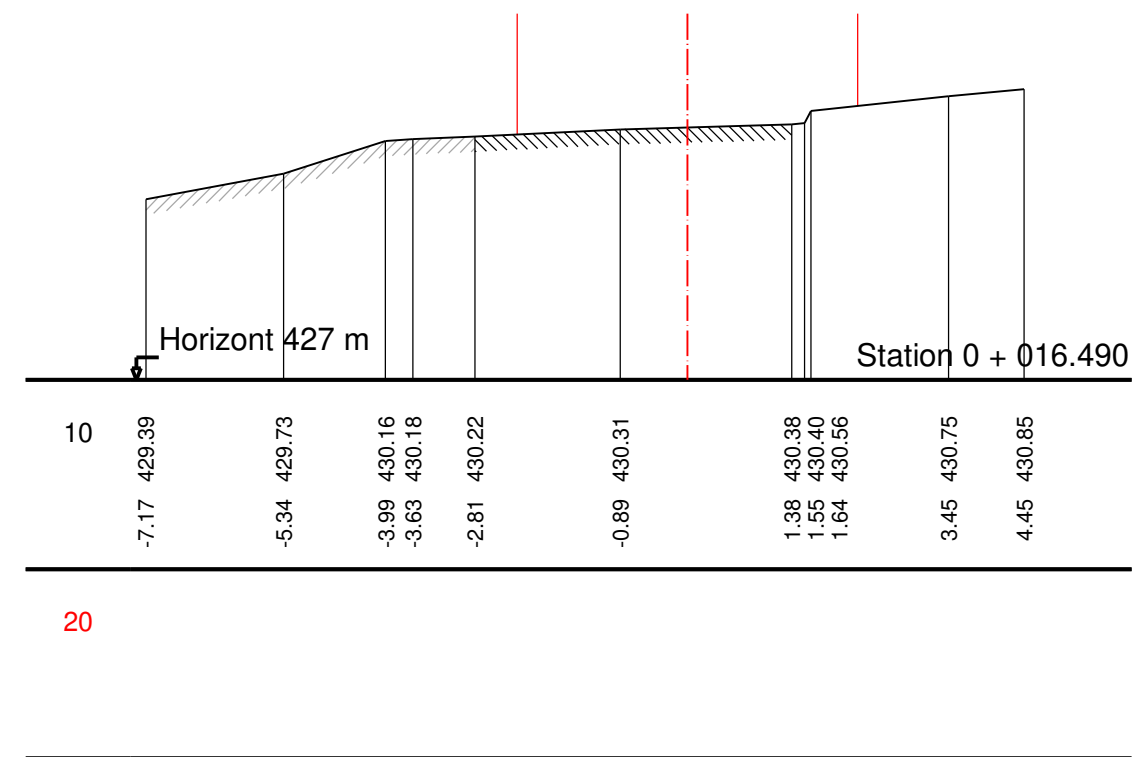


### Querprofil 3

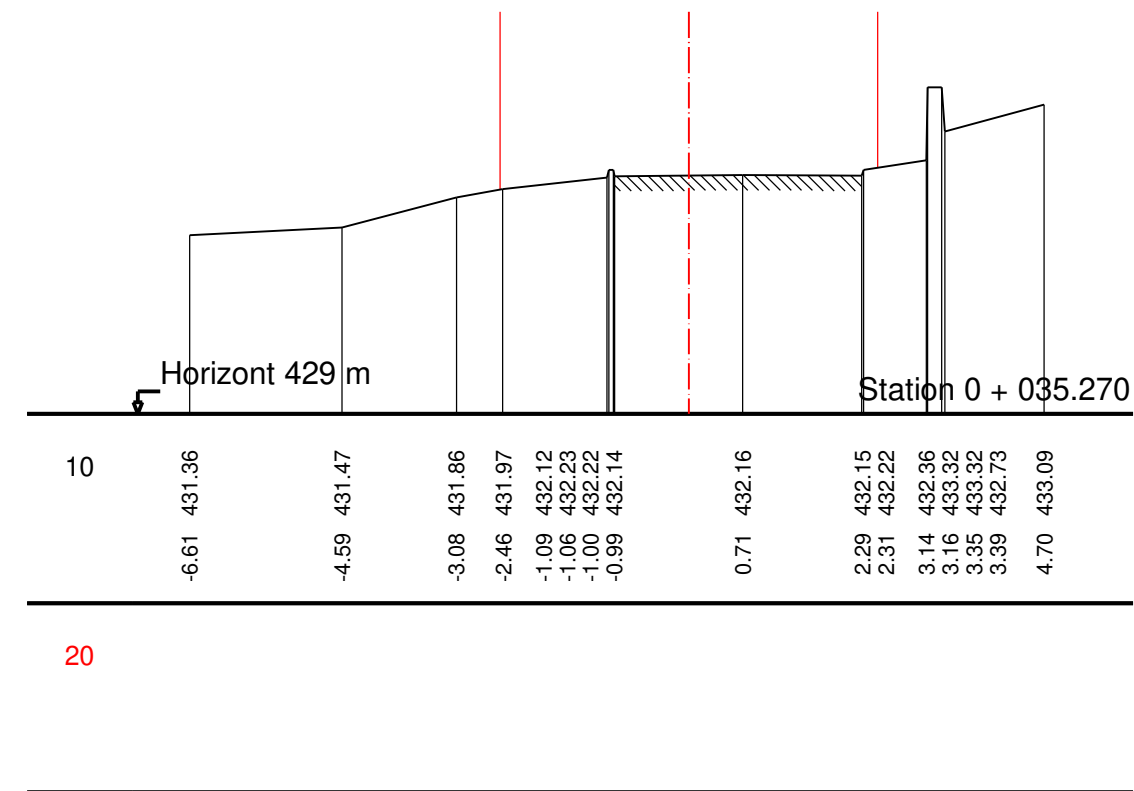


### Querprofil 5

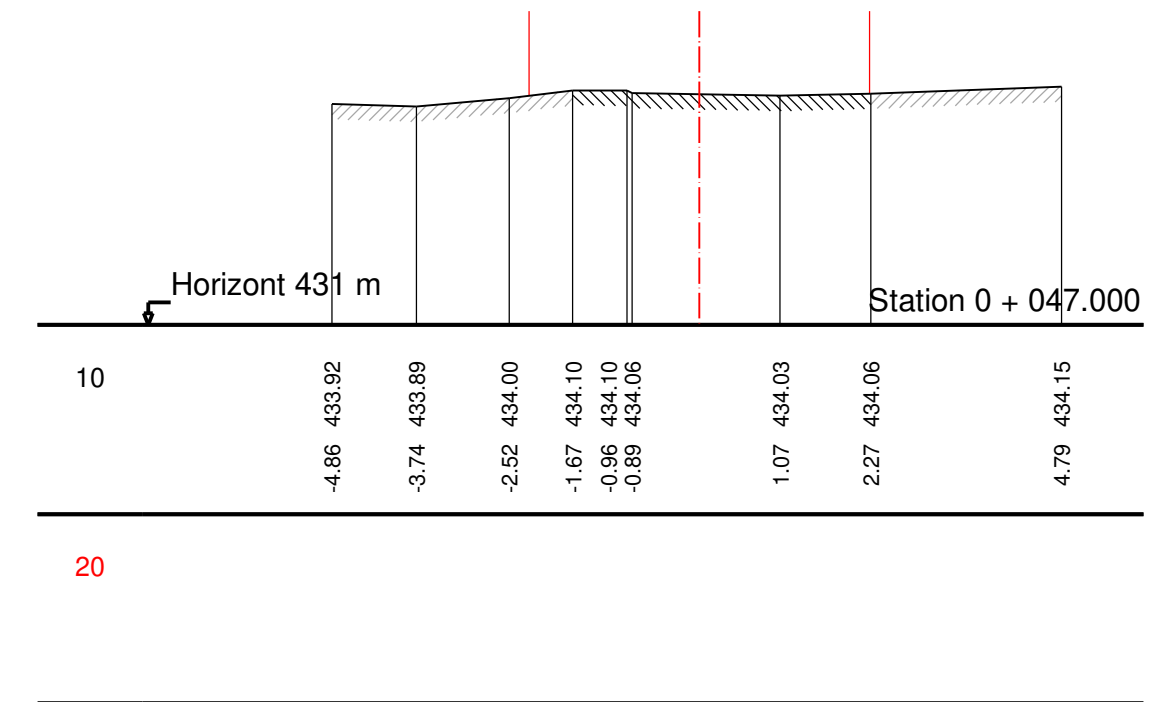


### Querprofil 2

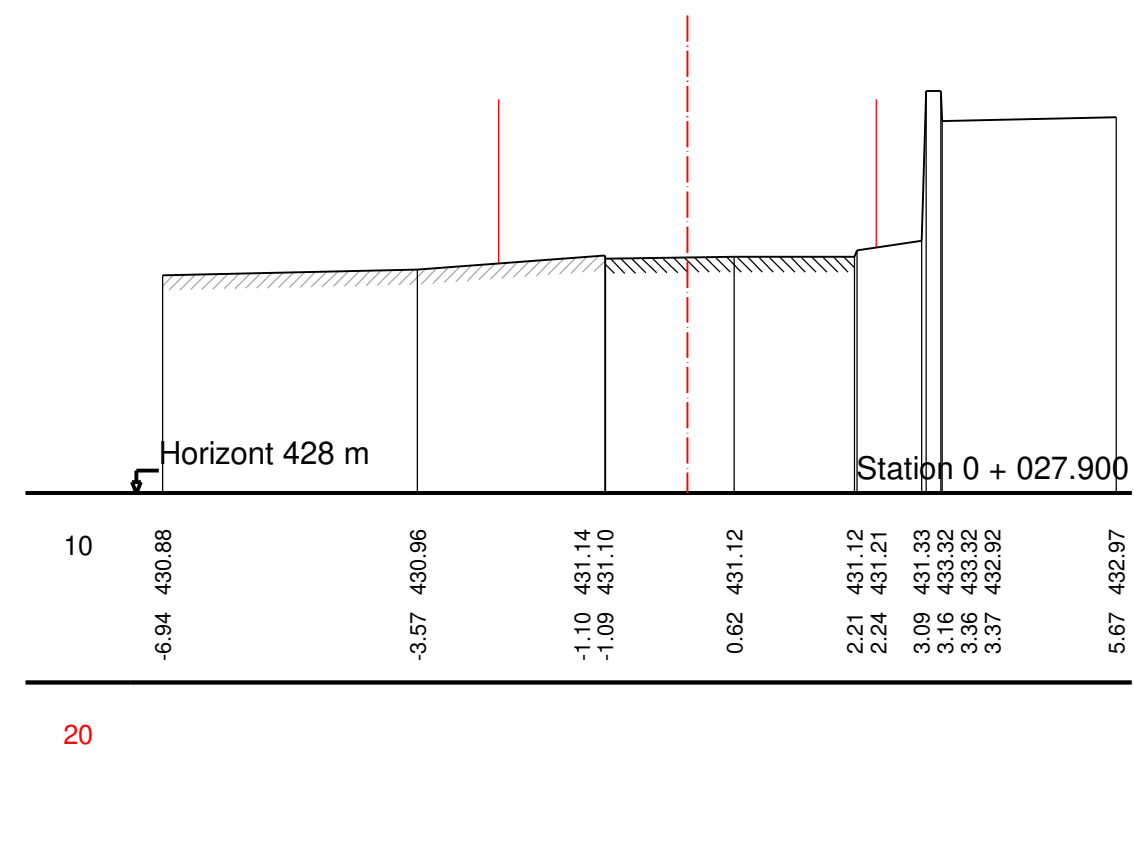

### Querprofil 4

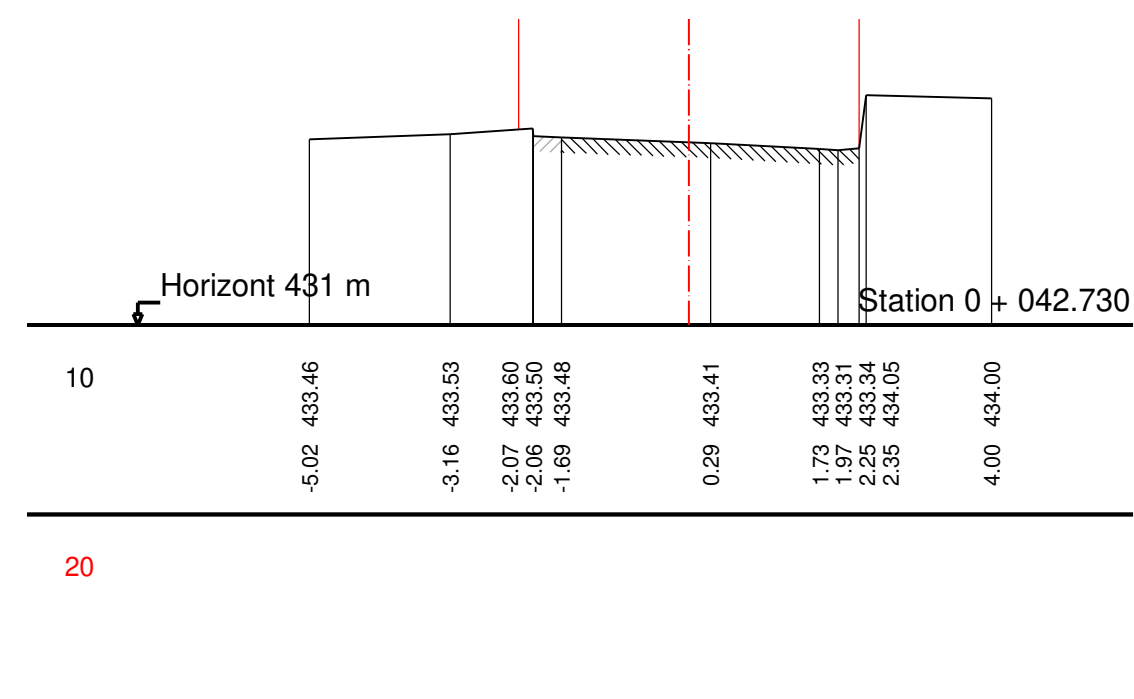

### Querprofil 6

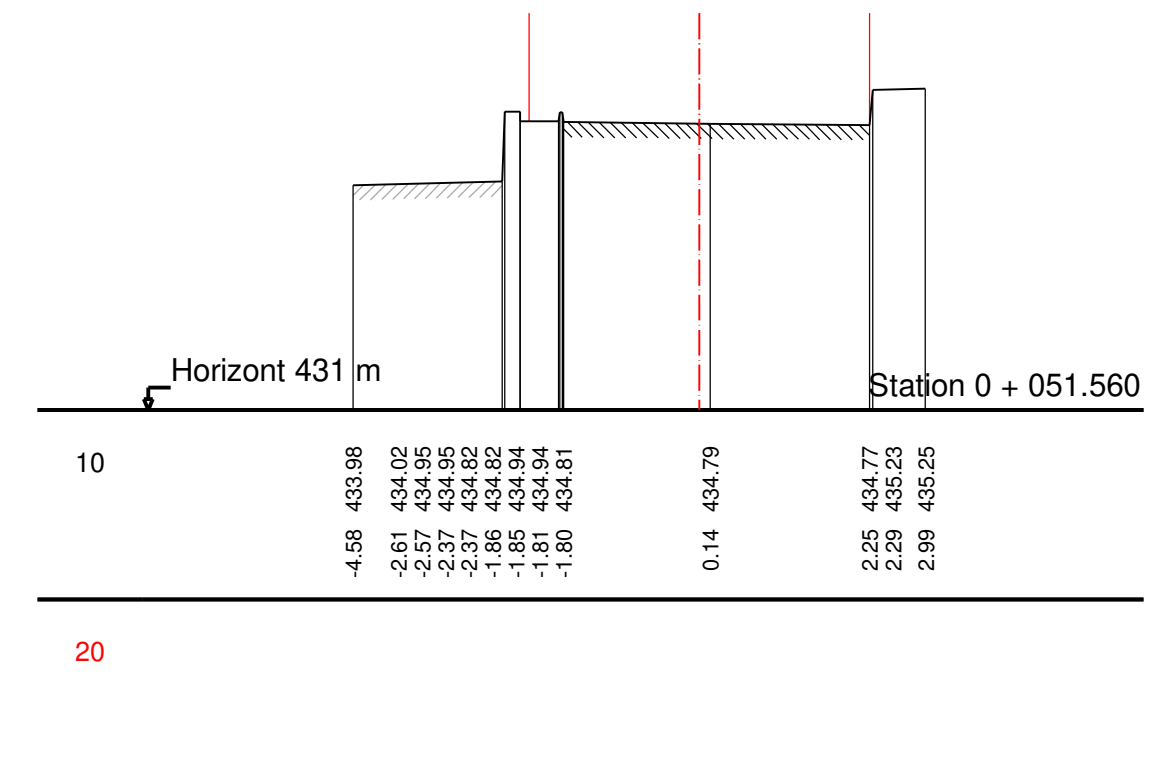

Projekt : **07/359 EP Waldeggweg, Nussbaumen**

Plan : **Werkleitungen 1:250**

Ingenieurbüro Senn AG, Südallee 2, 5415 Nussbaumen, T:056/296 30 00, F:056/296 30 03

20.11.2018

