

Werkleitungersersatz Erlenweg

Abschnitt Wiederackerstrasse - Erlenweg

Werkleitungsplan 1:200

Bauprojekt

Übersicht:




1:50000



ingsenn.ch
Ingenieurbüro Senn AG
Südallee 2
5415 Nussbaumen
056 296 30 00

Gez.: D. Lilley
Gepr.: M. D'Agrosa
Format: 840 mm x 297 mm
Datei: 1-001

Plan Nr.: 07/374.6-2
Datum: November 2020
Änderung:
Bemerkung:

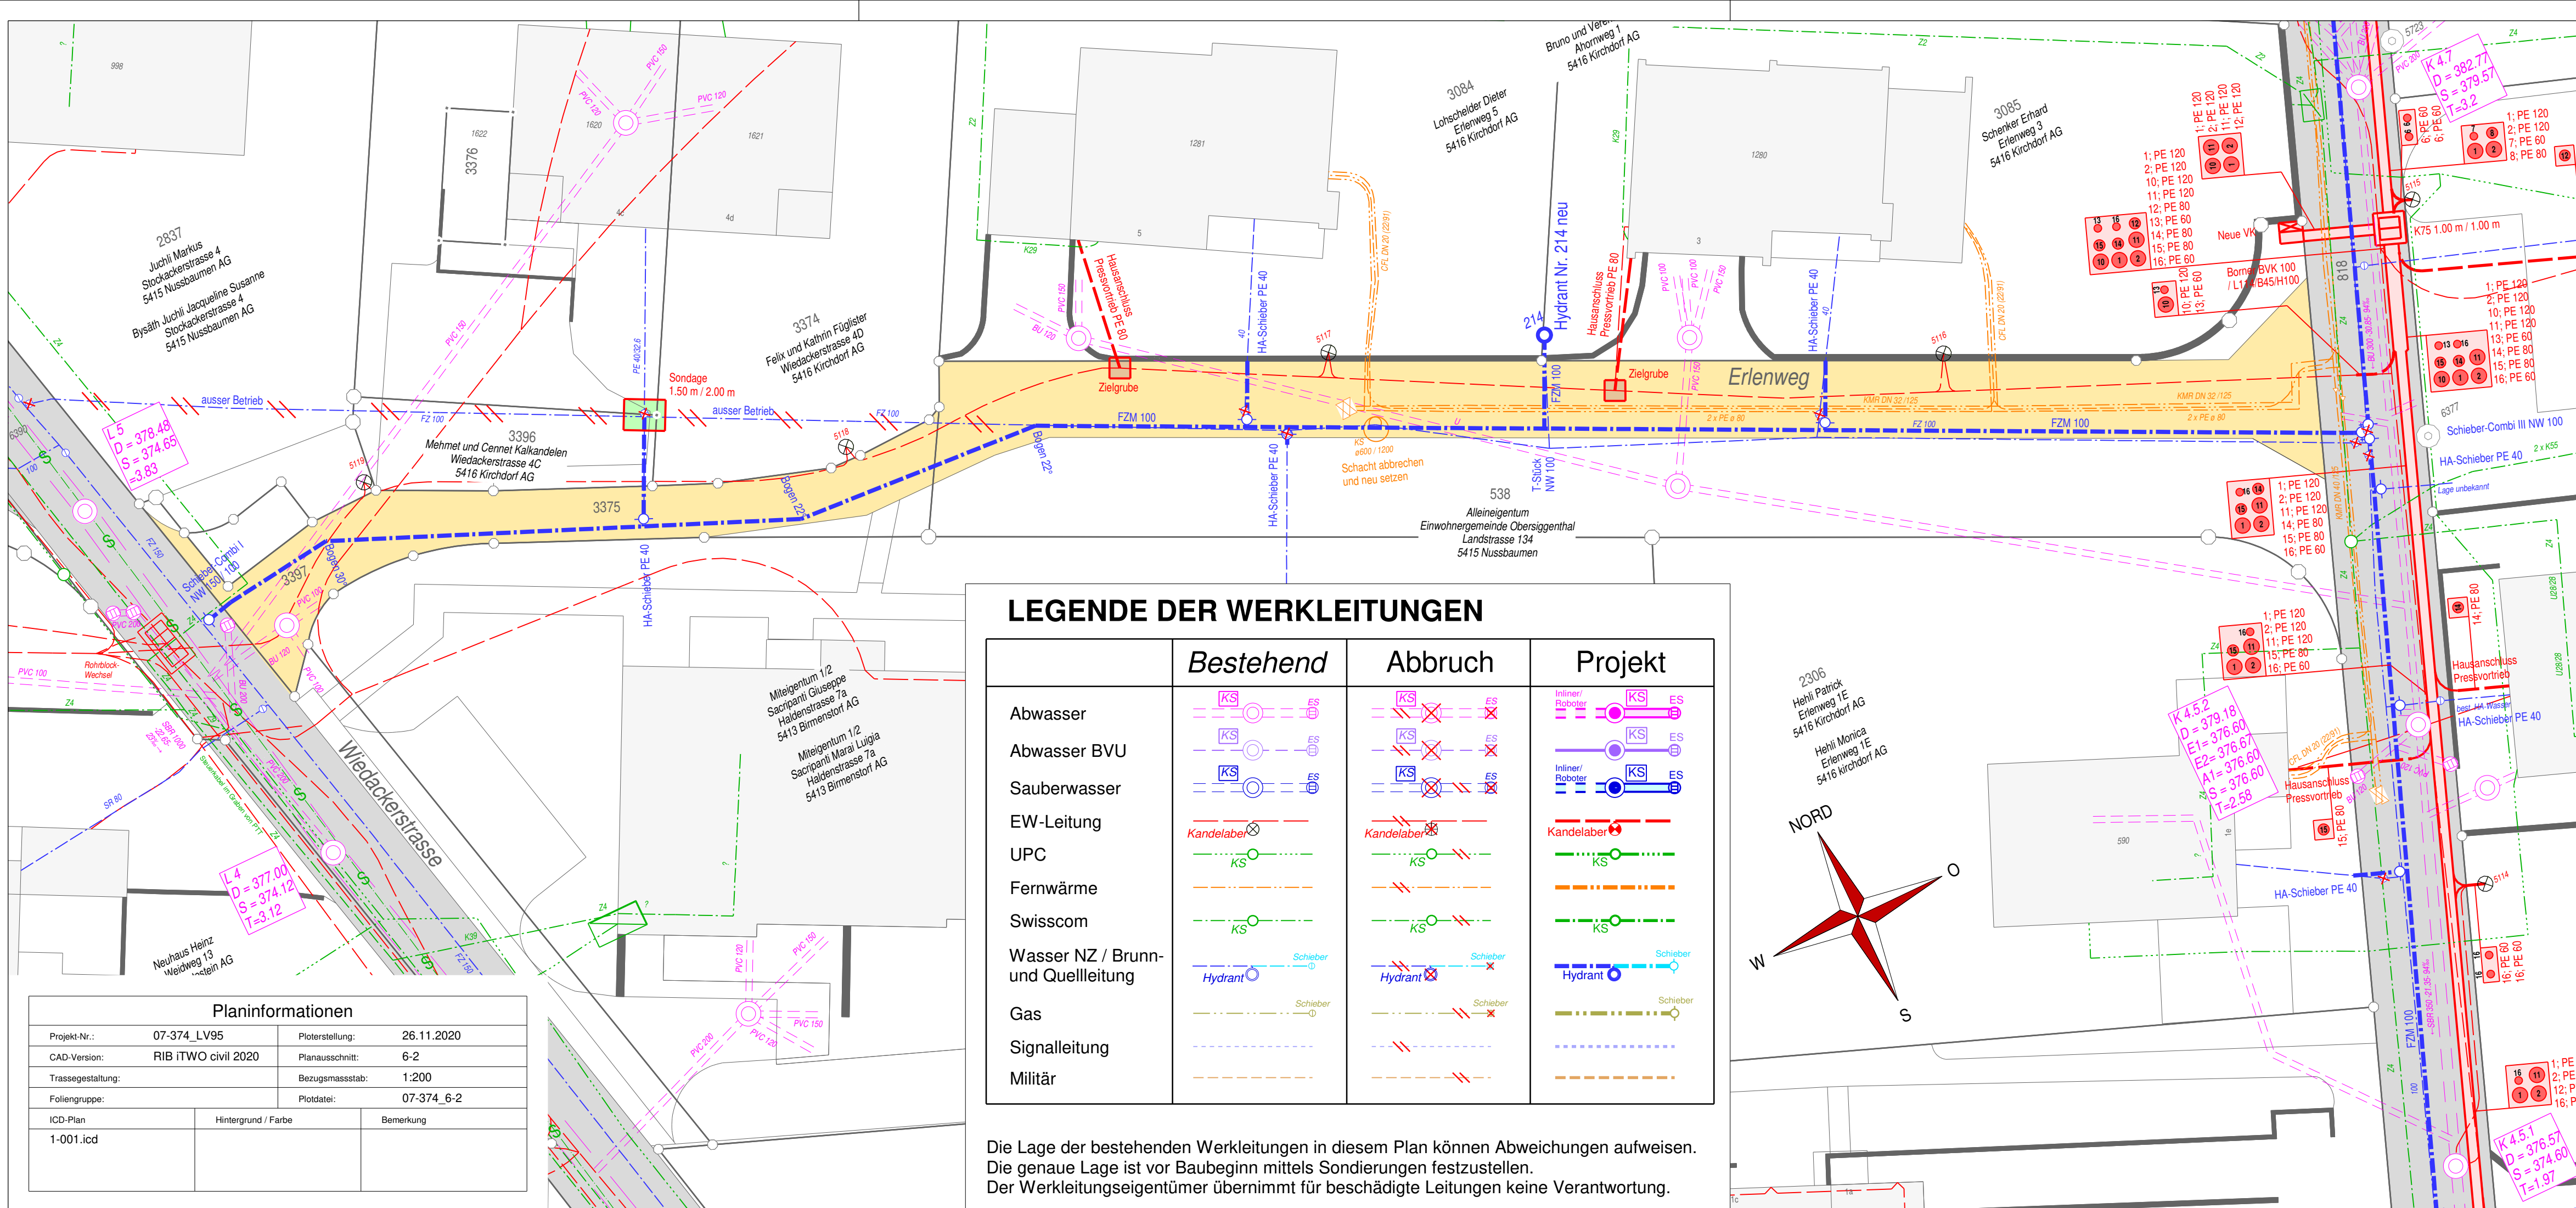

LEGENDE DER WERKLEITUNGEN

| | Bestehend | Abbruch | Projekt |
|--------------------------------------|-----------|---------|---------|
| Abwasser | | | |
| Abwasser BVU | | | |
| Sauberwasser | | | |
| EW-Leitung | | | |
| UPC | | | |
| Fernwärme | | | |
| Swisscom | | | |
| Wasser NZ / Brunn- und Quelleleitung | | | |
| Gas | | | |
| Signalleitung | | | |
| Militär | | | |

Die Lage der bestehenden Werkleitungen in diesem Plan können Abweichungen aufweisen. Die genaue Lage ist vor Baubeginn mittels Sondierungen festzustellen. Der Werkleitungseigentümer übernimmt für beschädigte Leitungen keine Verantwortung.

| Planinformationen | | |
|-------------------|---------------------|-----------------------------|
| Projekt-Nr.: | 07-374_LV95 | Plotterstellung: 26.11.2020 |
| CAD-Version: | RIB iTWO civil 2020 | Planausschnitt: 6-2 |
| Trassegestaltung: | | Bezugsmassstab: 1:200 |
| Foliengruppe: | | Plotdatei: 07-374_6-2 |
| ICD-Plan | Hintergrund / Farbe | Bemerkung |
| 1-001.icd | | |

