
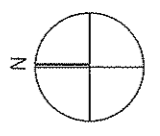


GEMEINDE ÜBERSICHTSPLAN 5415 NUSSBAUMEN

NEUER FAMILIENGARTEN TROTTEBÄCKER
BAUPROJEKT 1:200

REV: 28.06.2013
CH BURGER LANDSCHAFTSARCHITEKT ING./GRAD. B.S.L. TITUSSTRASSE 24 5012 ROMBACH TEL. 062/ 827 32 17

PL.NR.: 1358/73 /
GEZ.: CB
GR.: 83/90
DAT.: 24.06.2013

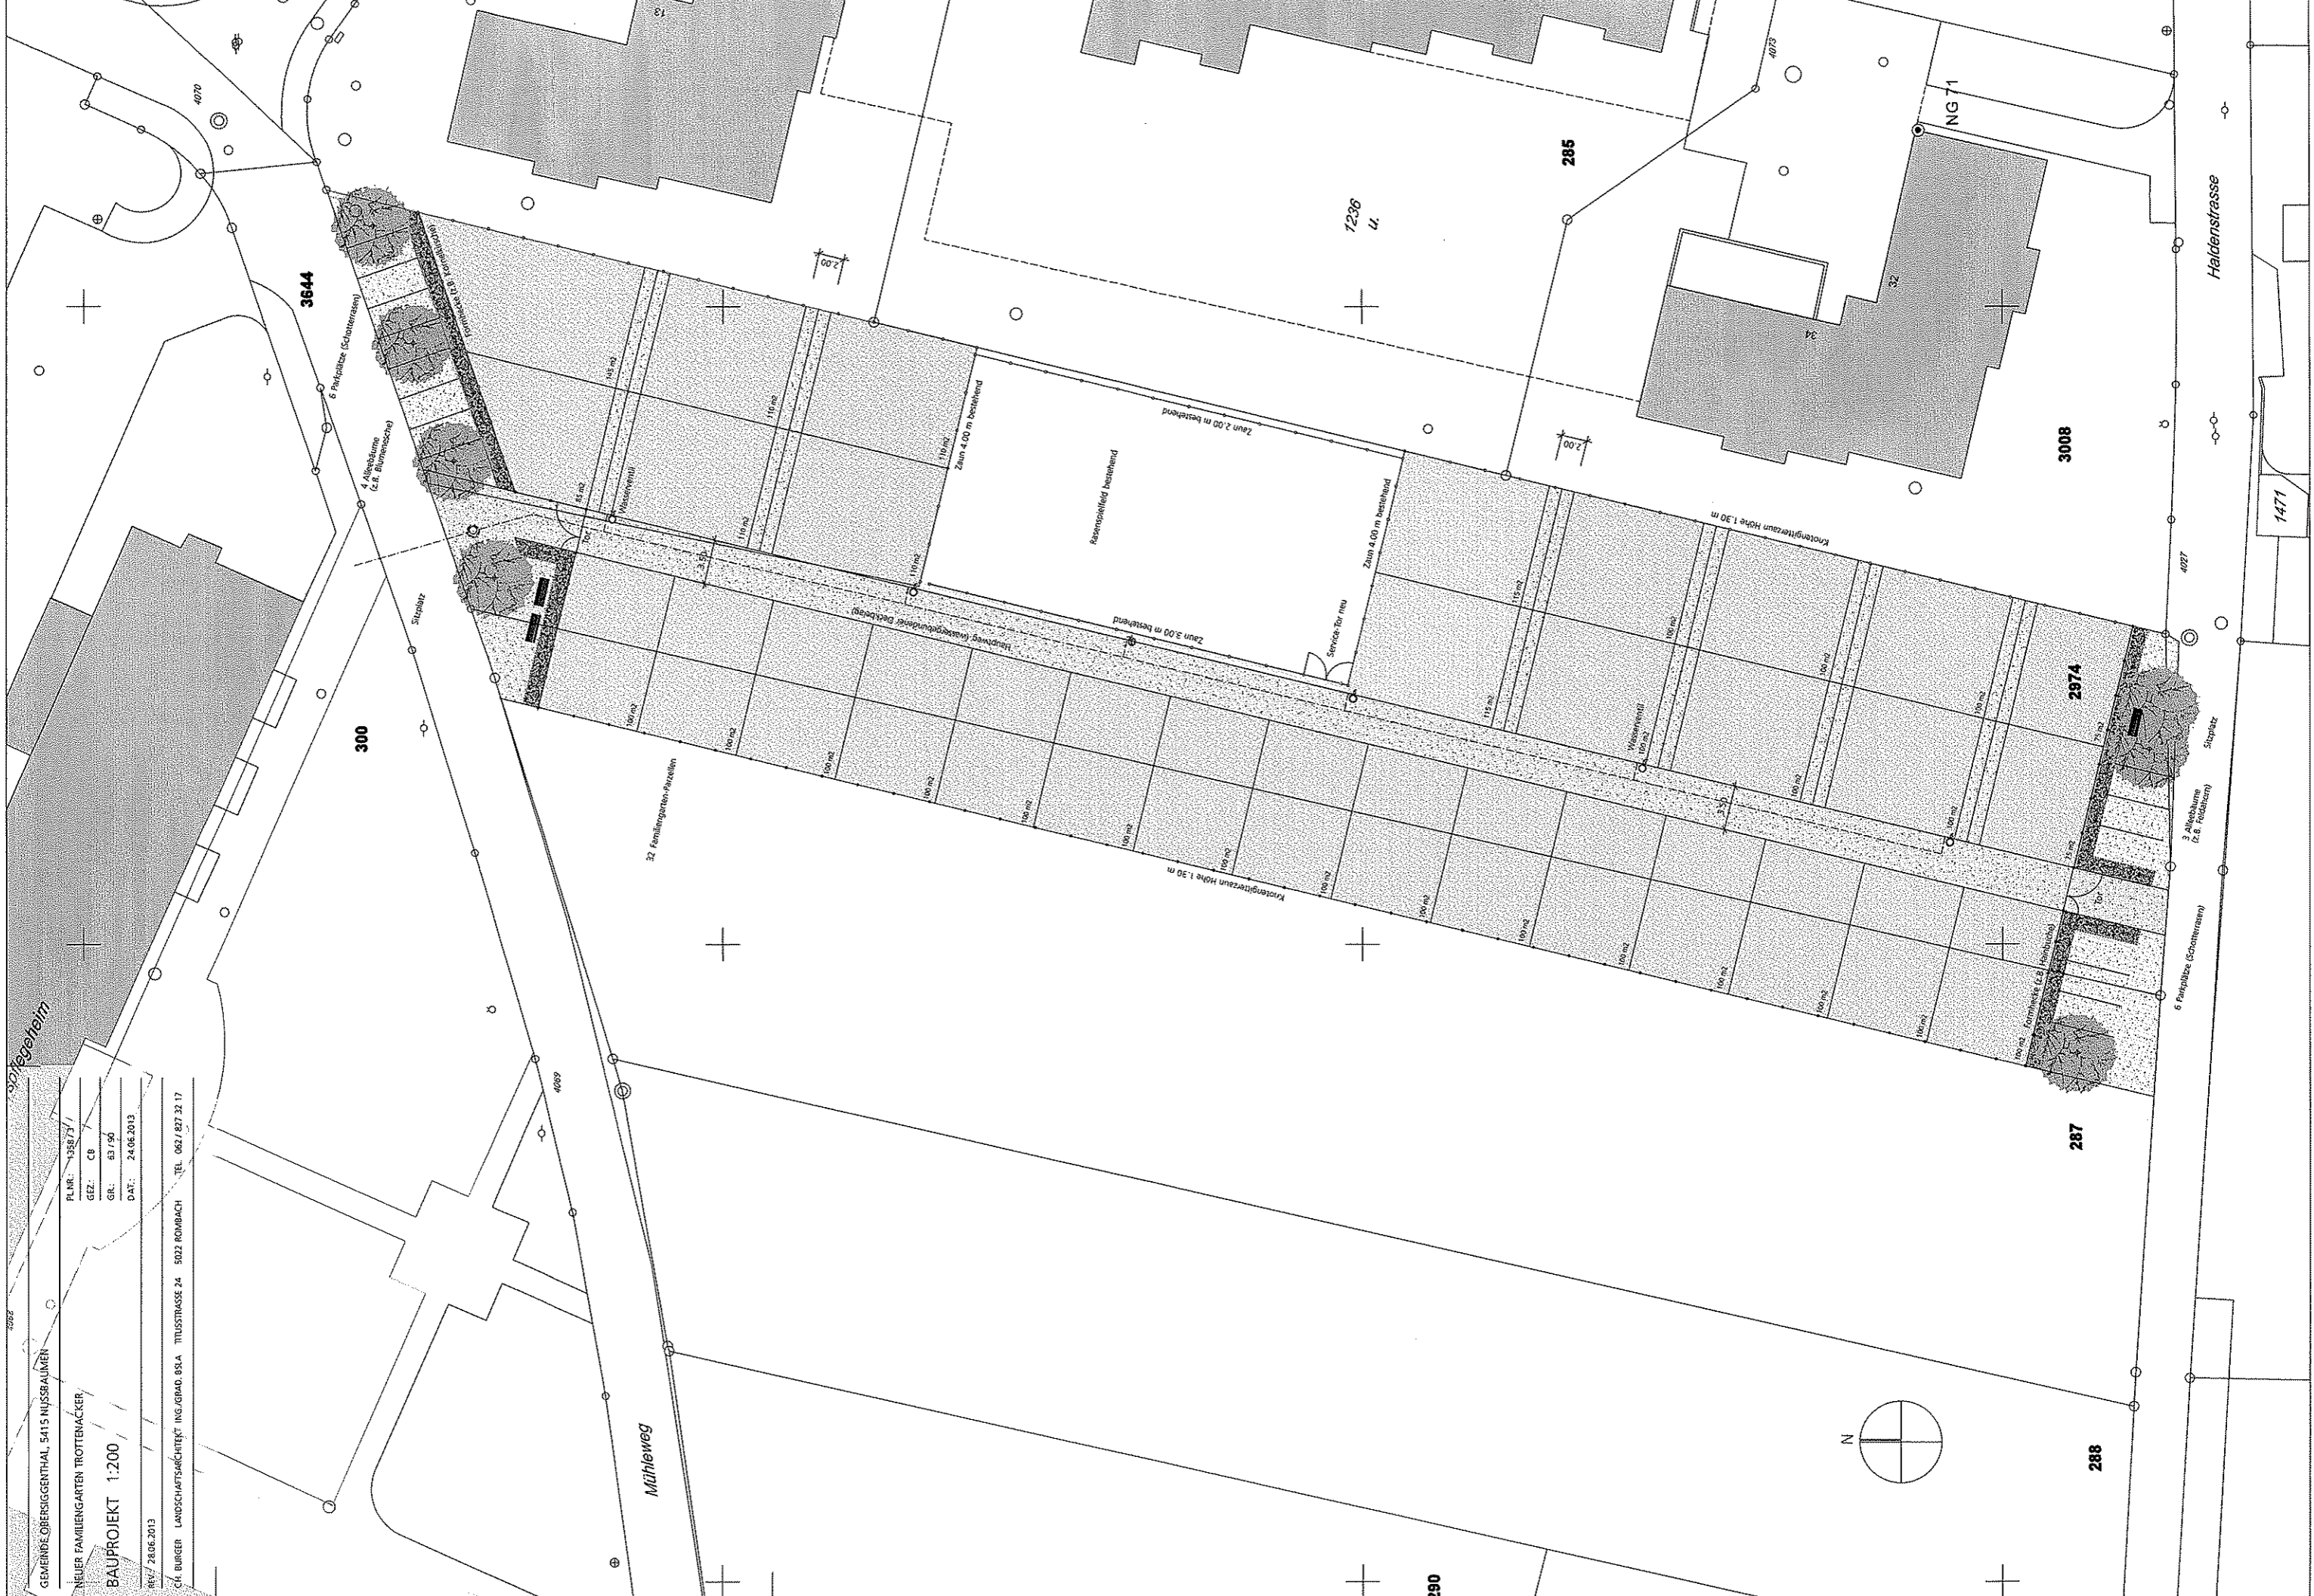

1471